

PLAN LOCAL D'URBANISME INTERCOMMUNAL

Commune de COULOURS


4.3.6.Document graphique

Centre de la commune et hameau au 1 / 2 000 ème

Plan n°4.3.6

Arrêté par délibération du Conseil Communautaire : le 20/08/2019
Approuvé par délibération du Conseil Communautaire :

INITIATIVE Aménagement et Développement
Adresse : 4, Passage Jules Didier - 70000 VESOU
Tél : 03.84.75.46.47 - Fax : 03.84.75.31.69
initiativead@orange.fr
Agence de Beaumont
Tél : 03.81.83.53.29 - initiativead25@orange.fr

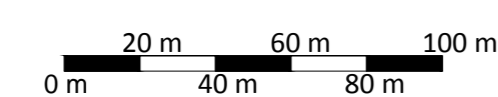

*Origine cadastre (C) - DGFIP - Droits de l'Etat réservés - 2012
Plan cadastral actualisé en Juin 2016

Légende :

— Limite de zones et de secteurs.

ZONES URBAINES

Us Zone urbaine mixte : habitat et activités économiques, services, équipements compatibles avec l'habitat - Secteur où l'assainissement autonome est autorisé.

ZONES AGRICOLES

A Zone, équipée ou non, à protéger en raison du potentiel agronomique, biologique ou économique des terres agricoles.

Emplacements réservés et numéro d'opération.

Liaisons douces à conserver ou à valoriser.

Bâtiment agricole existant

Bâtiment pouvant changer de destination

Espaces boisés classés

Éléments paysagers et écologiques repérés au titre des articles L.151-19 et L.151-23 :

Éléments ponctuels ou linéaires du bâti ou du paysage (données commune et IAD) :

Arbres remarquables / Alignements d'arbres / Promenades arborées

Puits / Lavoir / Fontaine

Eglise / Croix / Monument / Habitats troglodytiques / sculpture ...

Cours d'eau, fossé, marre, étang. Milieux humides (données DREAL)

Vergers de production (V1) Vergers au sein du village (V2)





Bois, haies, bosquets

Risques et nuisances repérés au titre des articles R.151-31 ou R.151-34 :

Axe de ruissellement

Zones potentiellement sujettes aux inondations de cave
 Zones potentiellement sujettes aux débordements de nappes

Voir plan de l'ensemble de la commune

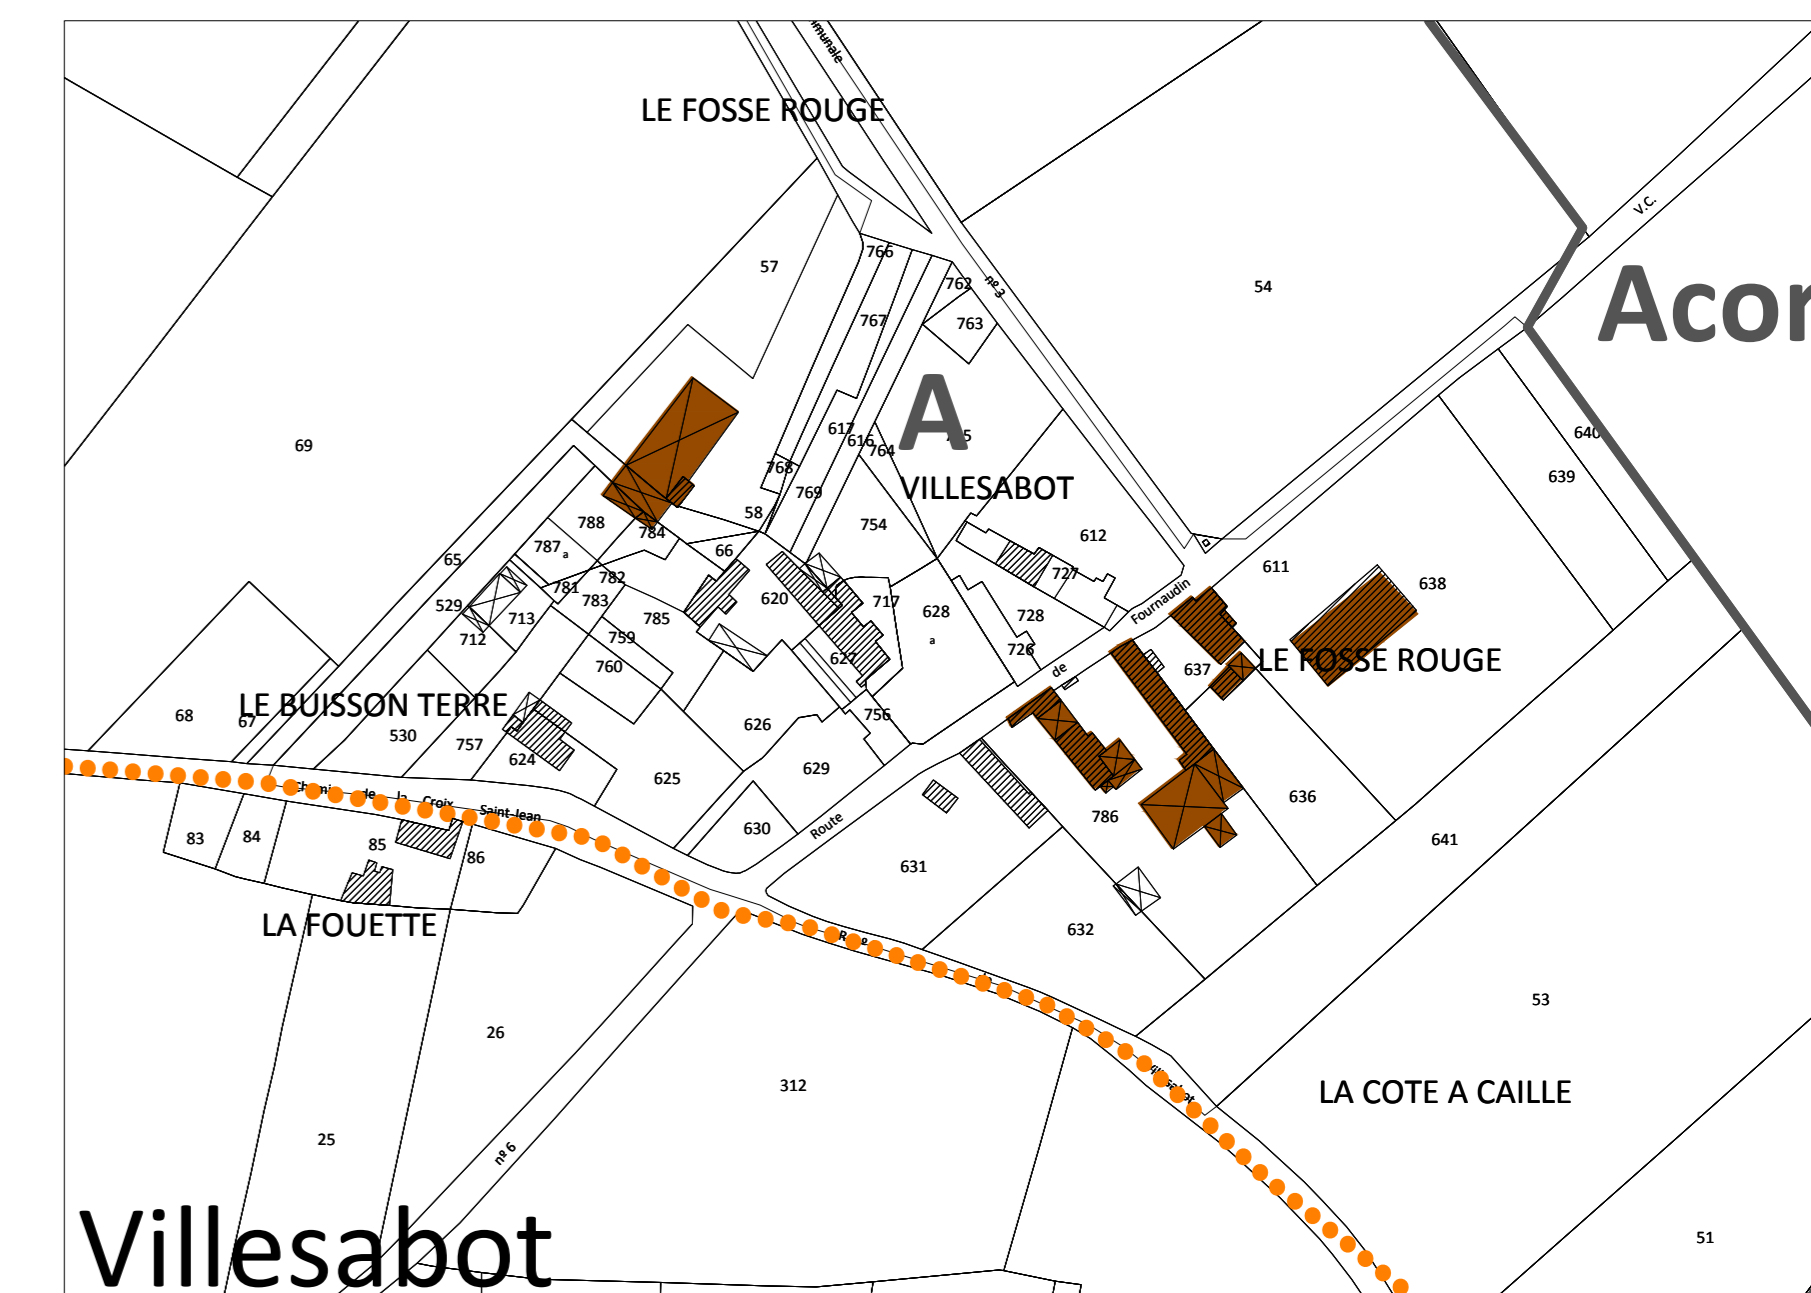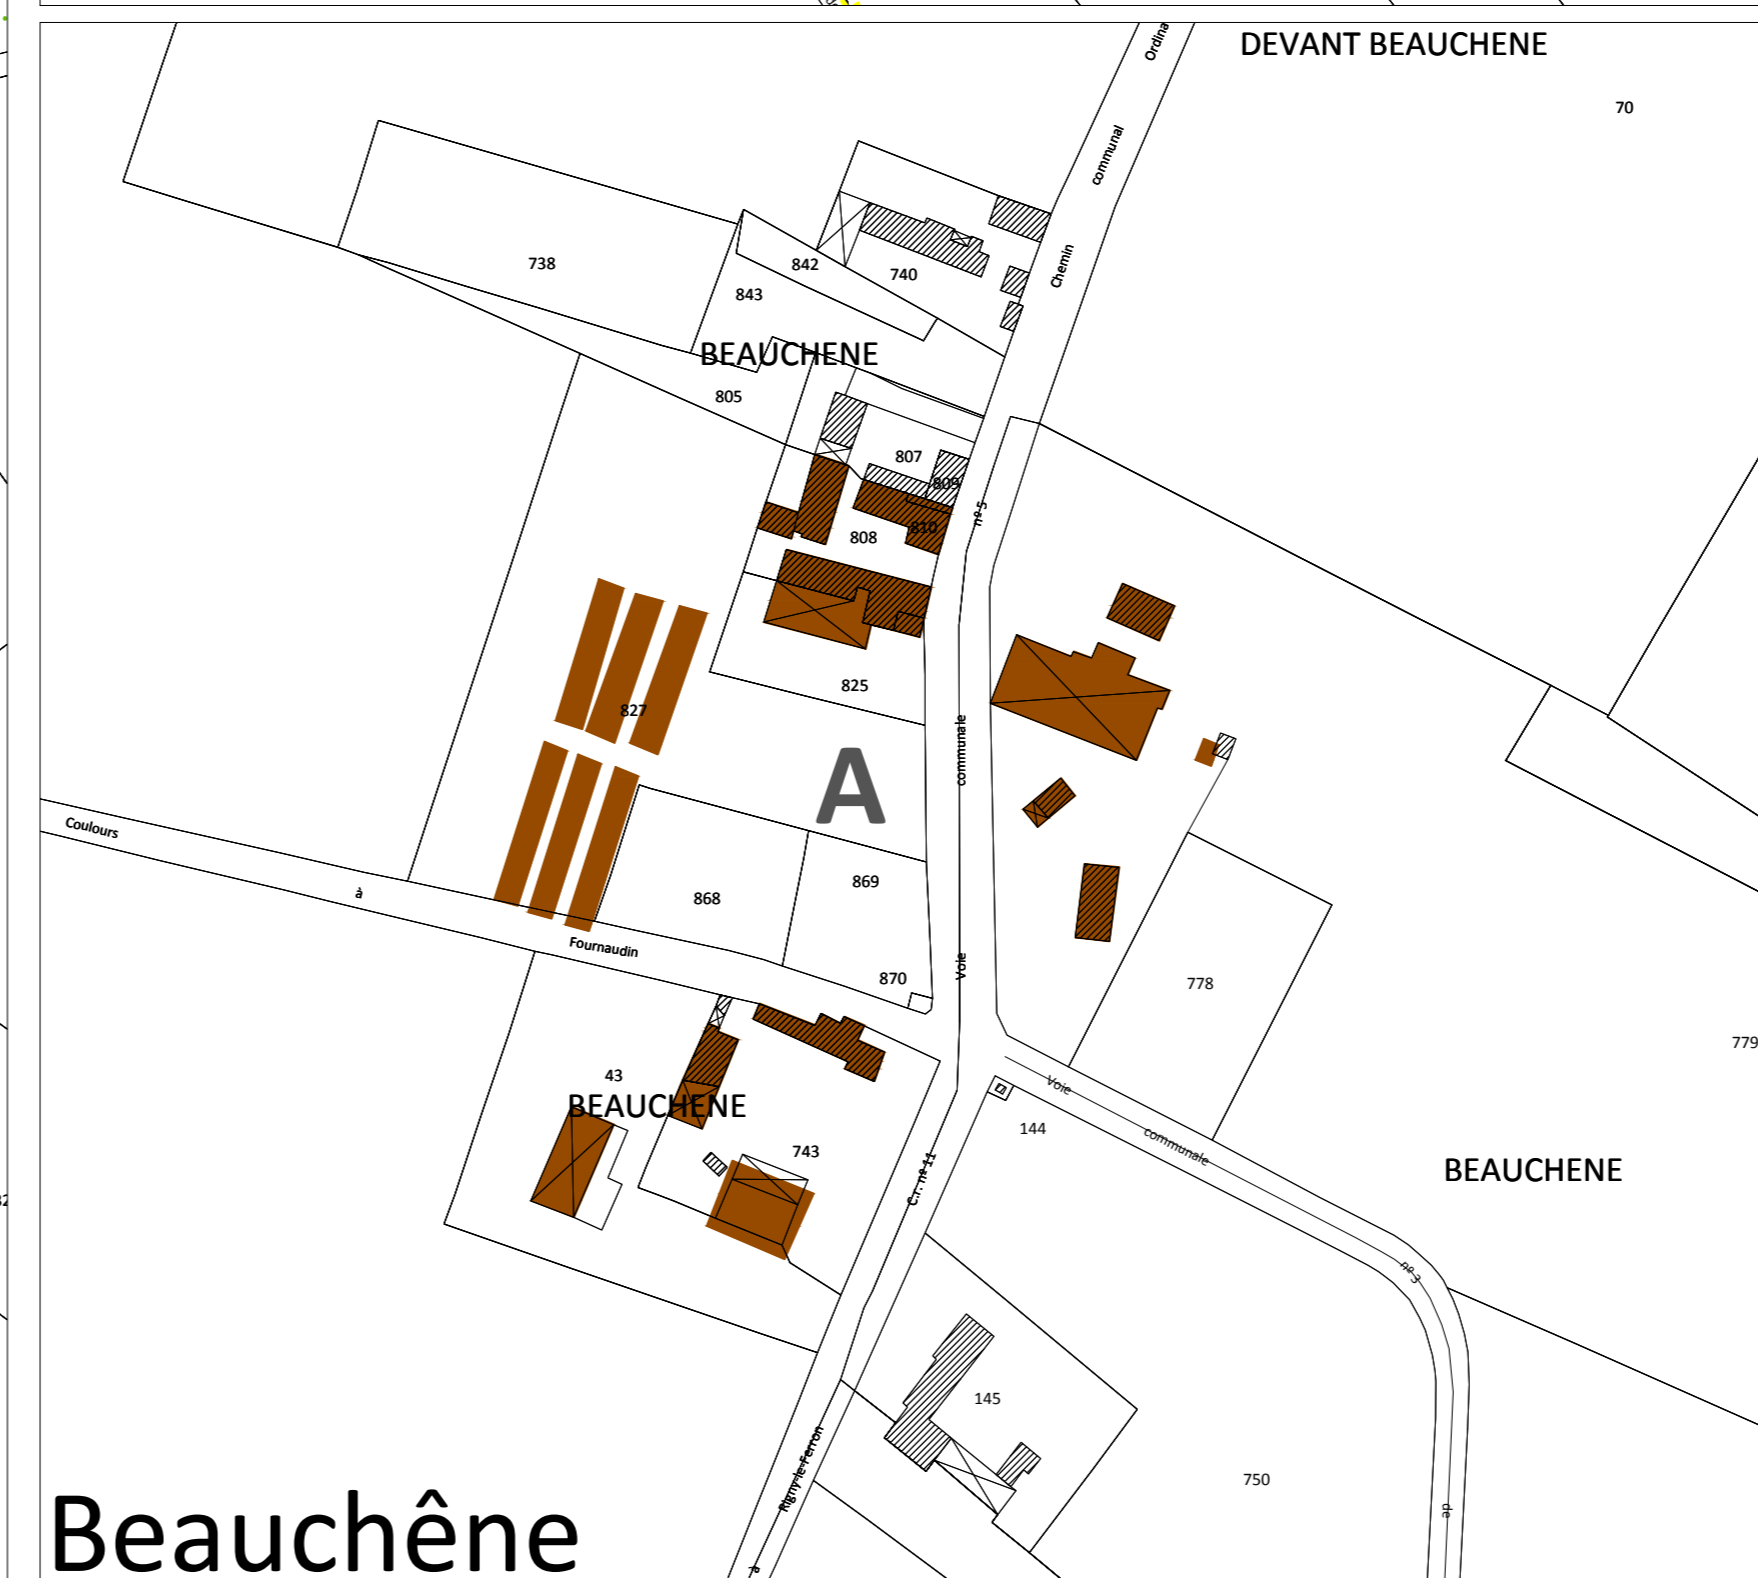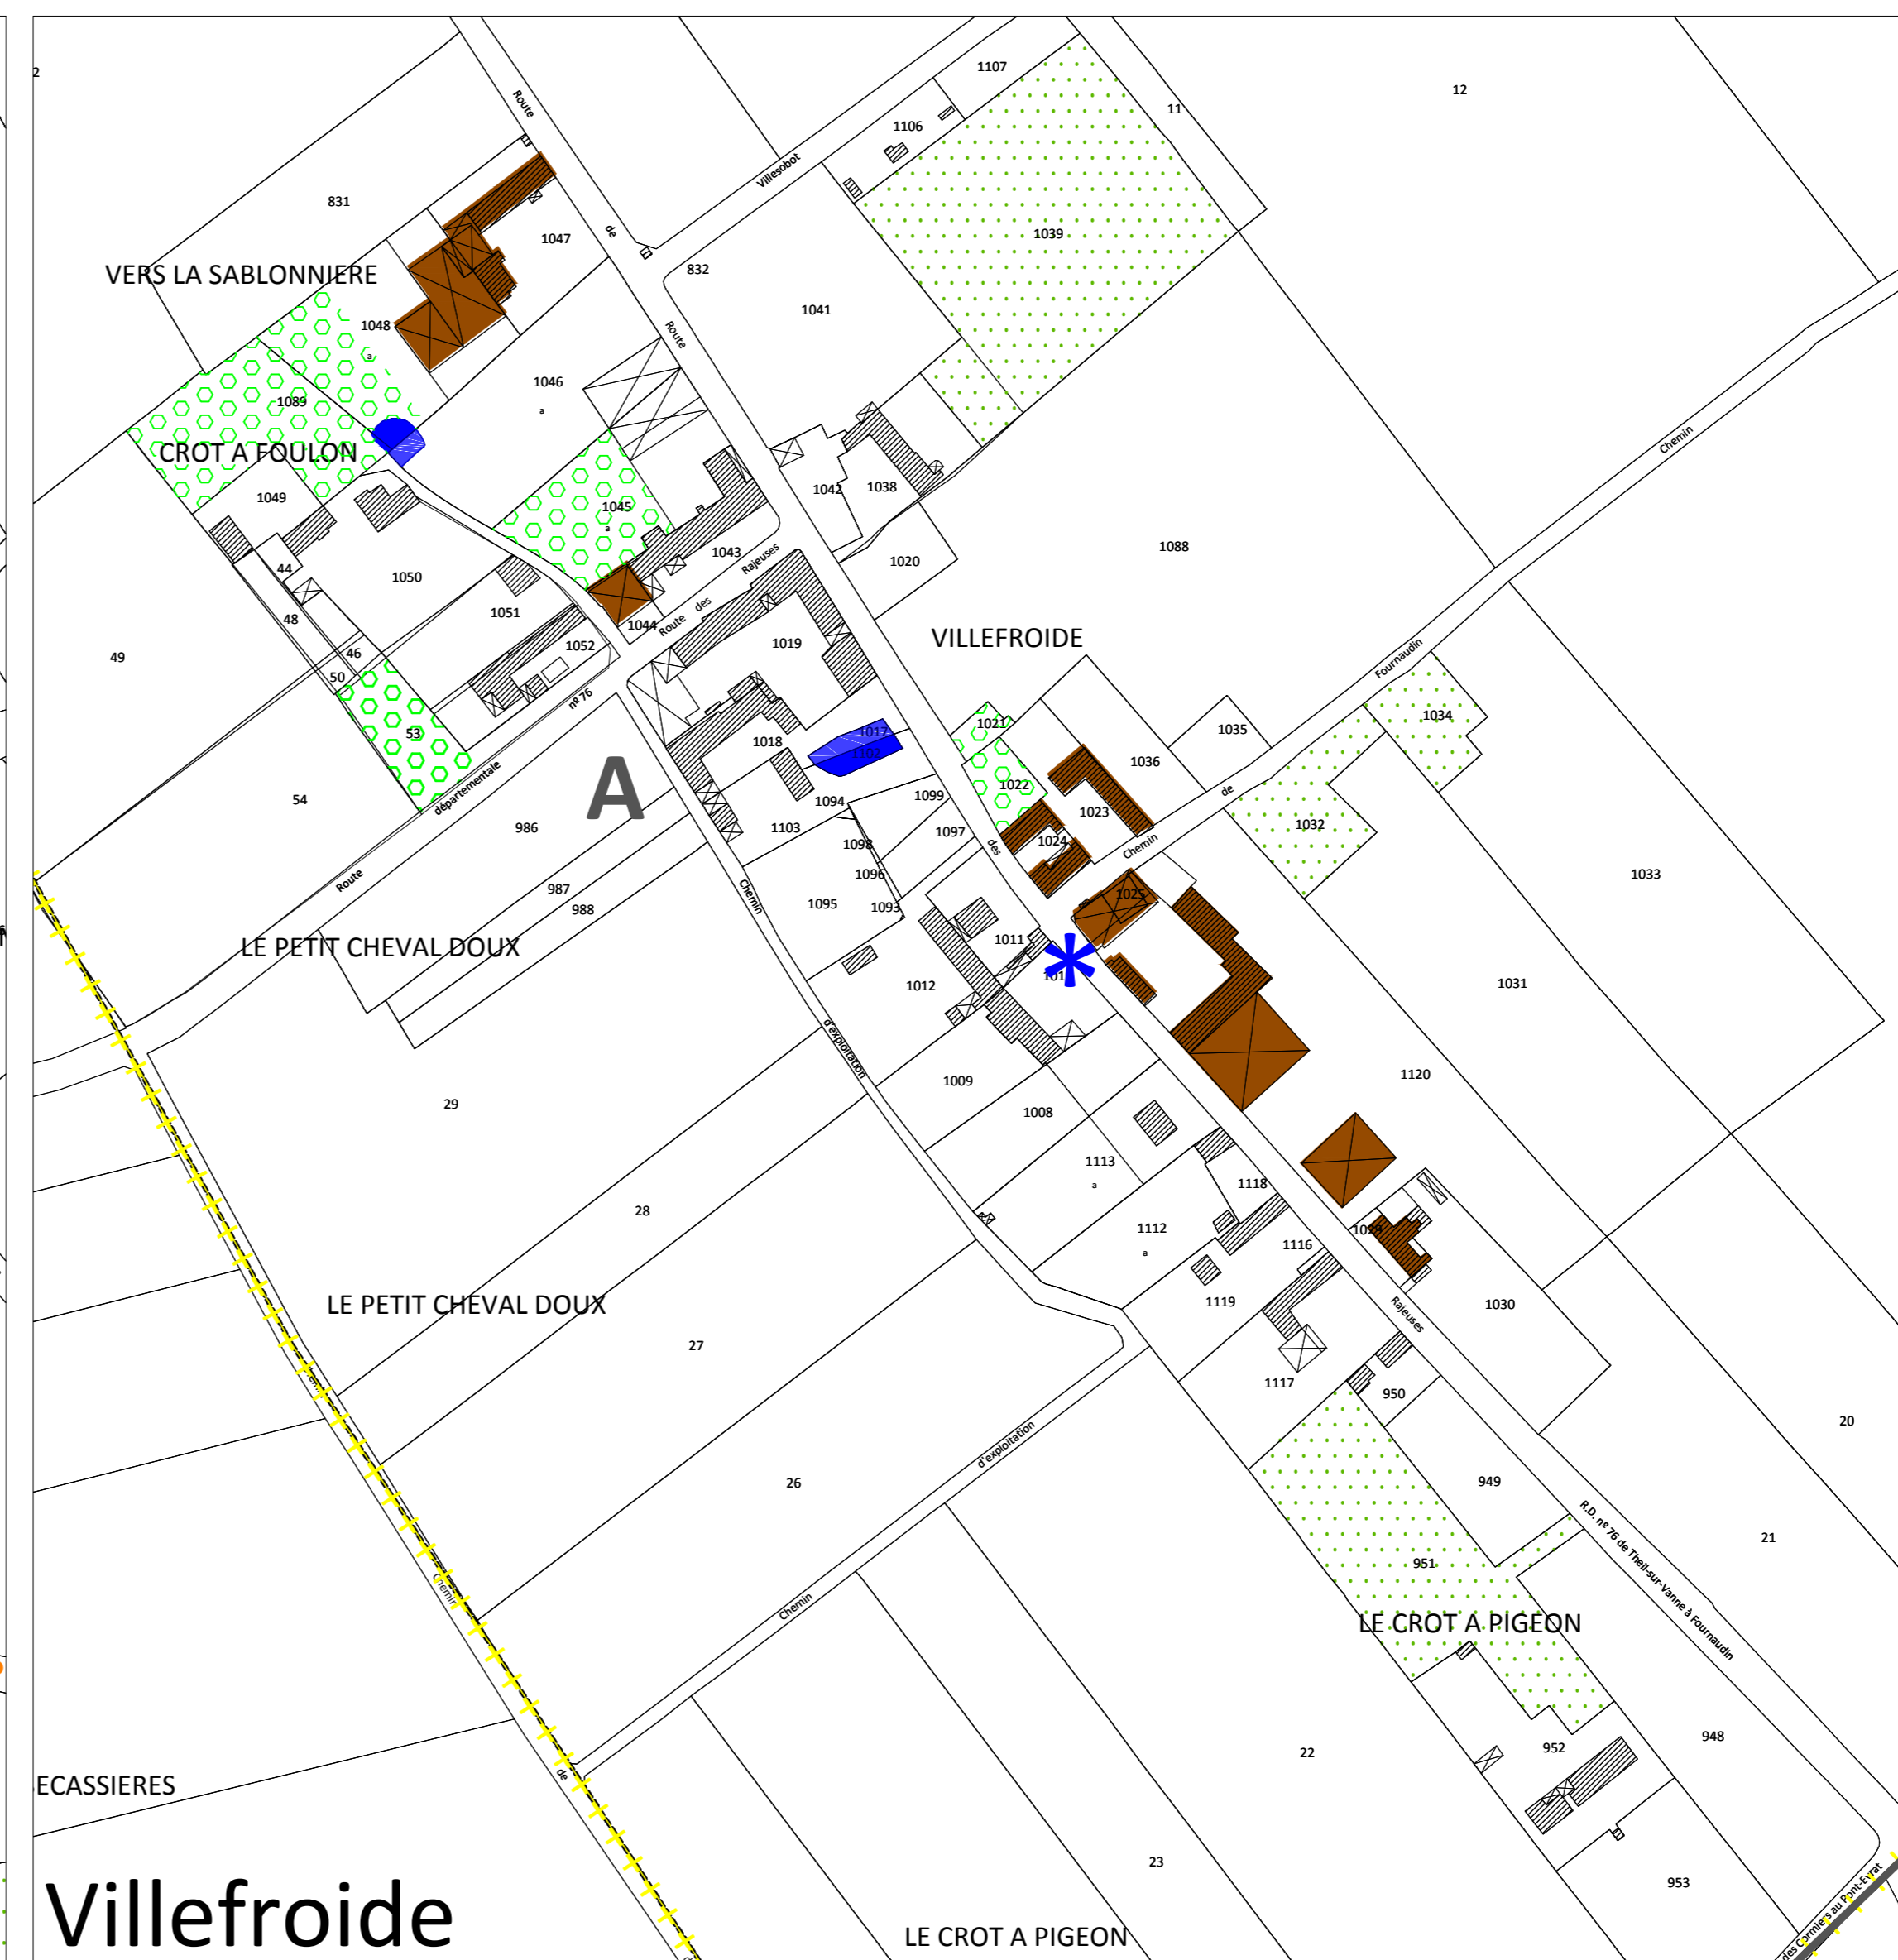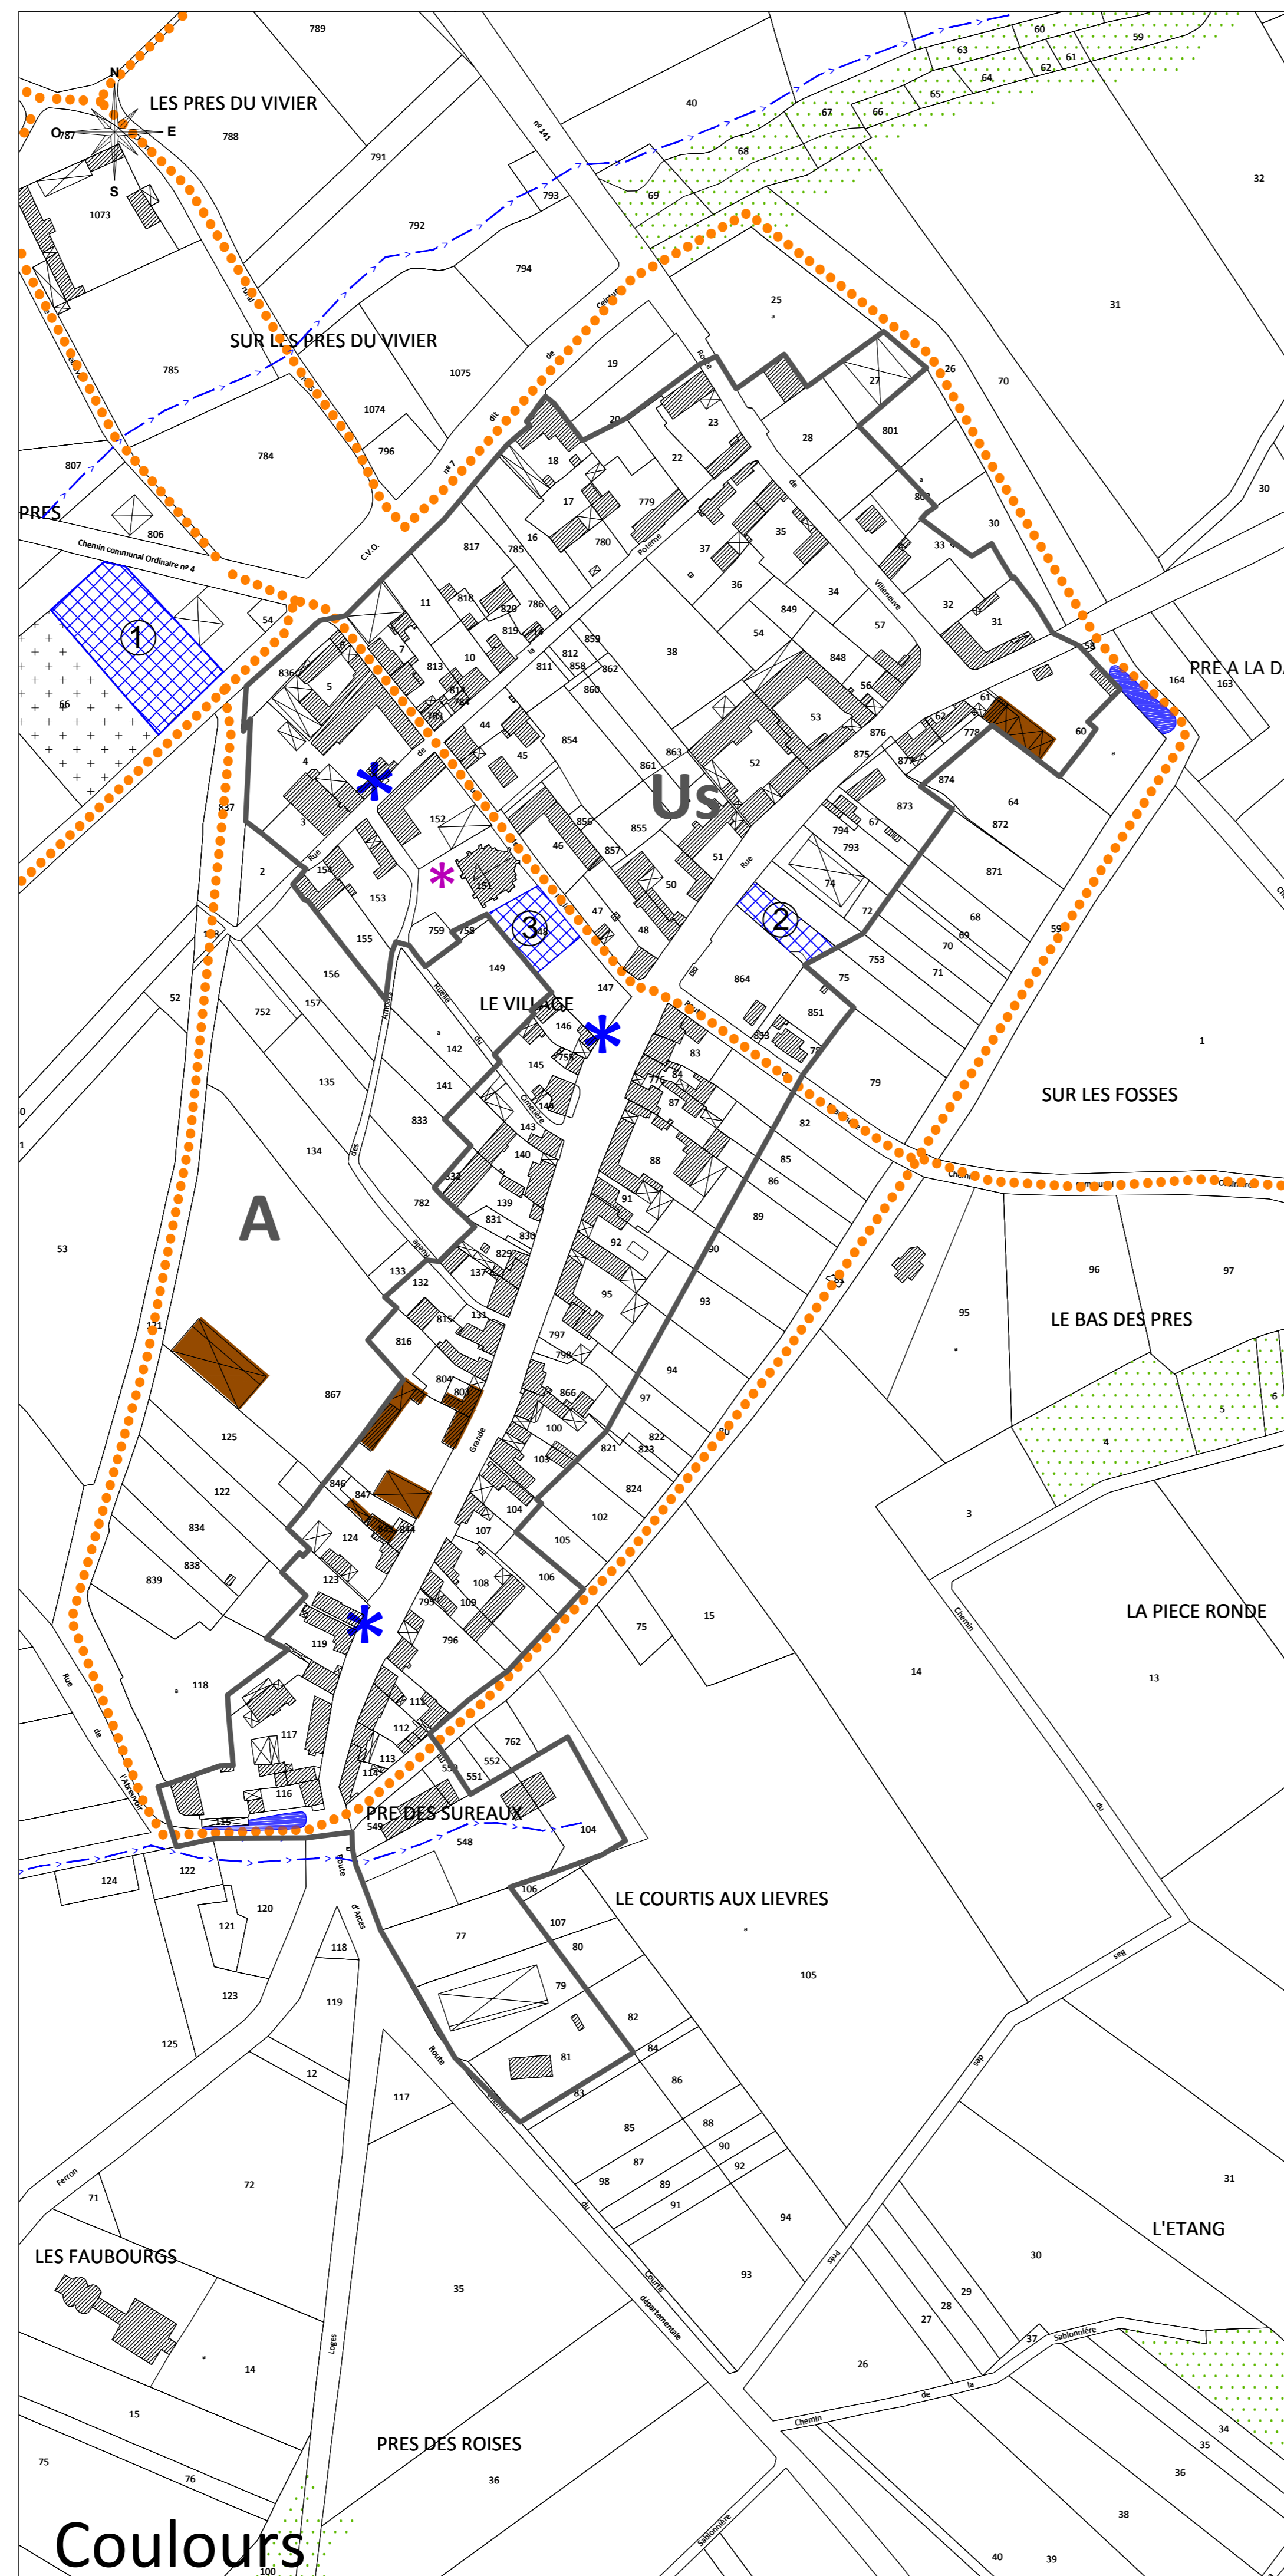

Numéro surface	Nature de l'opération	Bénéficiaire	Superficie m ²
1	Extension de cimetière	Commune de Couleurs	2849
2	Agrandissement aire de jeux	Commune de Couleurs	606
3	Place église	Commune de Couleurs	833