

COMMUNE DE LA POSTOLLE

CARTE COMMUNALE

DOCUMENT GRAPHIQUE

Echelle: 1/15 000


Vo pour l'urbanisme, à la direction de la commune 2A  
Mairie communale

Plan de 10 novembre 2003

Cadre et figure de  
Monsieur BENOIST, Maire  
de la commune de La Postolle



**N** Secteur non constructible  
Ne sont admis que :  
- l'adaptation, la réfection ou l'entretien des constructions existantes  
- ou des constructions et installations nécessaires à des équipements collectifs, à l'équipement  
- et à la mise en valeur des espaces pour des  
- le changement de destination des constructions existantes

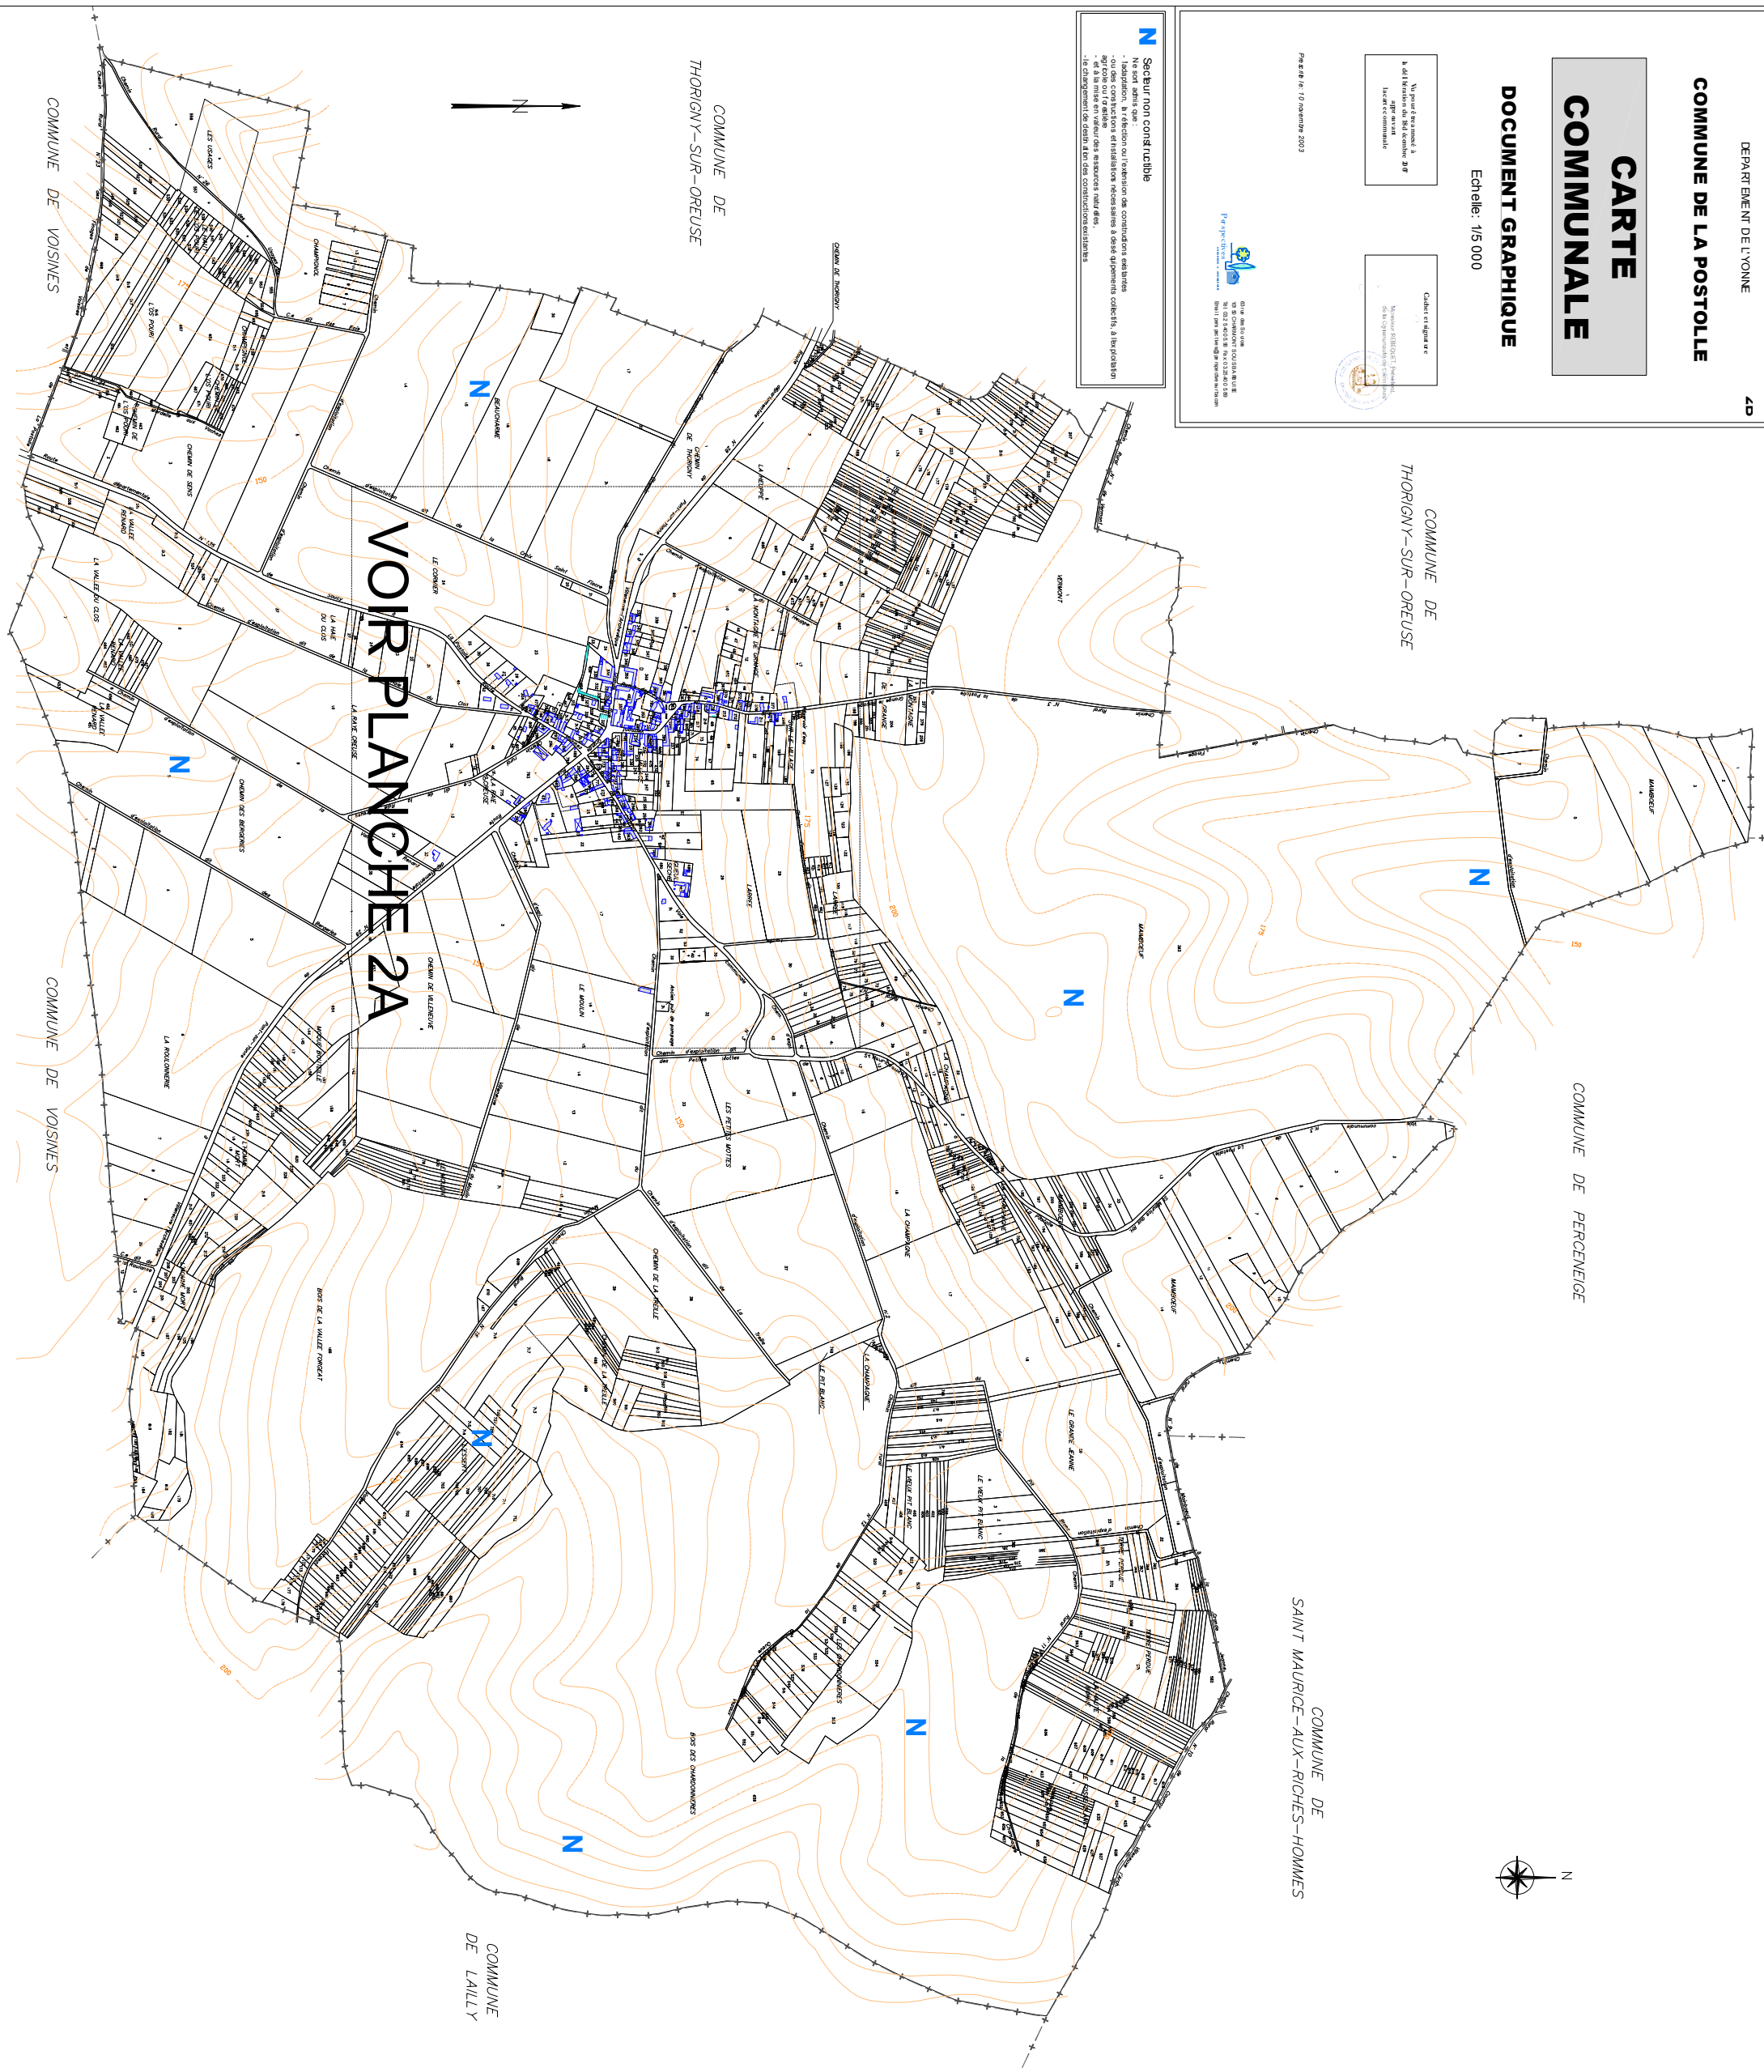

VOIR PLANCHE 2A

COMMUNE DE THORIGNY-SUR-OREUSE

COMMUNE DE THORIGNY-SUR-OREUSE

COMMUNE DE PERCEVIGE

COMMUNE DE SAINT MAURICE-AUX-RICHES-HOMMES

COMMUNE DE LAILLY

COMMUNE DE VOISINES

COMMUNE DE VOISINES