

CARTE COMMUNALE

DOCUMENT GRAPHIQUE
Village au 1/2 500
Ecartés au 1/5 000

Ma pour être valable à l'échelle de la carte, il faut être en accord avec le plan cadastral.



Planche n° 9 - 9 novembre 2010




Sur les fonds de plan :
- Vérification des parcelles cadastrales du territoire communal à partir des parcelles bornées par la commune.


C élément constructible

N Secte un non constructible


Ne sont admissibles que les constructions neuves situées sur des parcelles non constructibles, à l'exception des constructions existantes, à l'exception des constructions existantes.

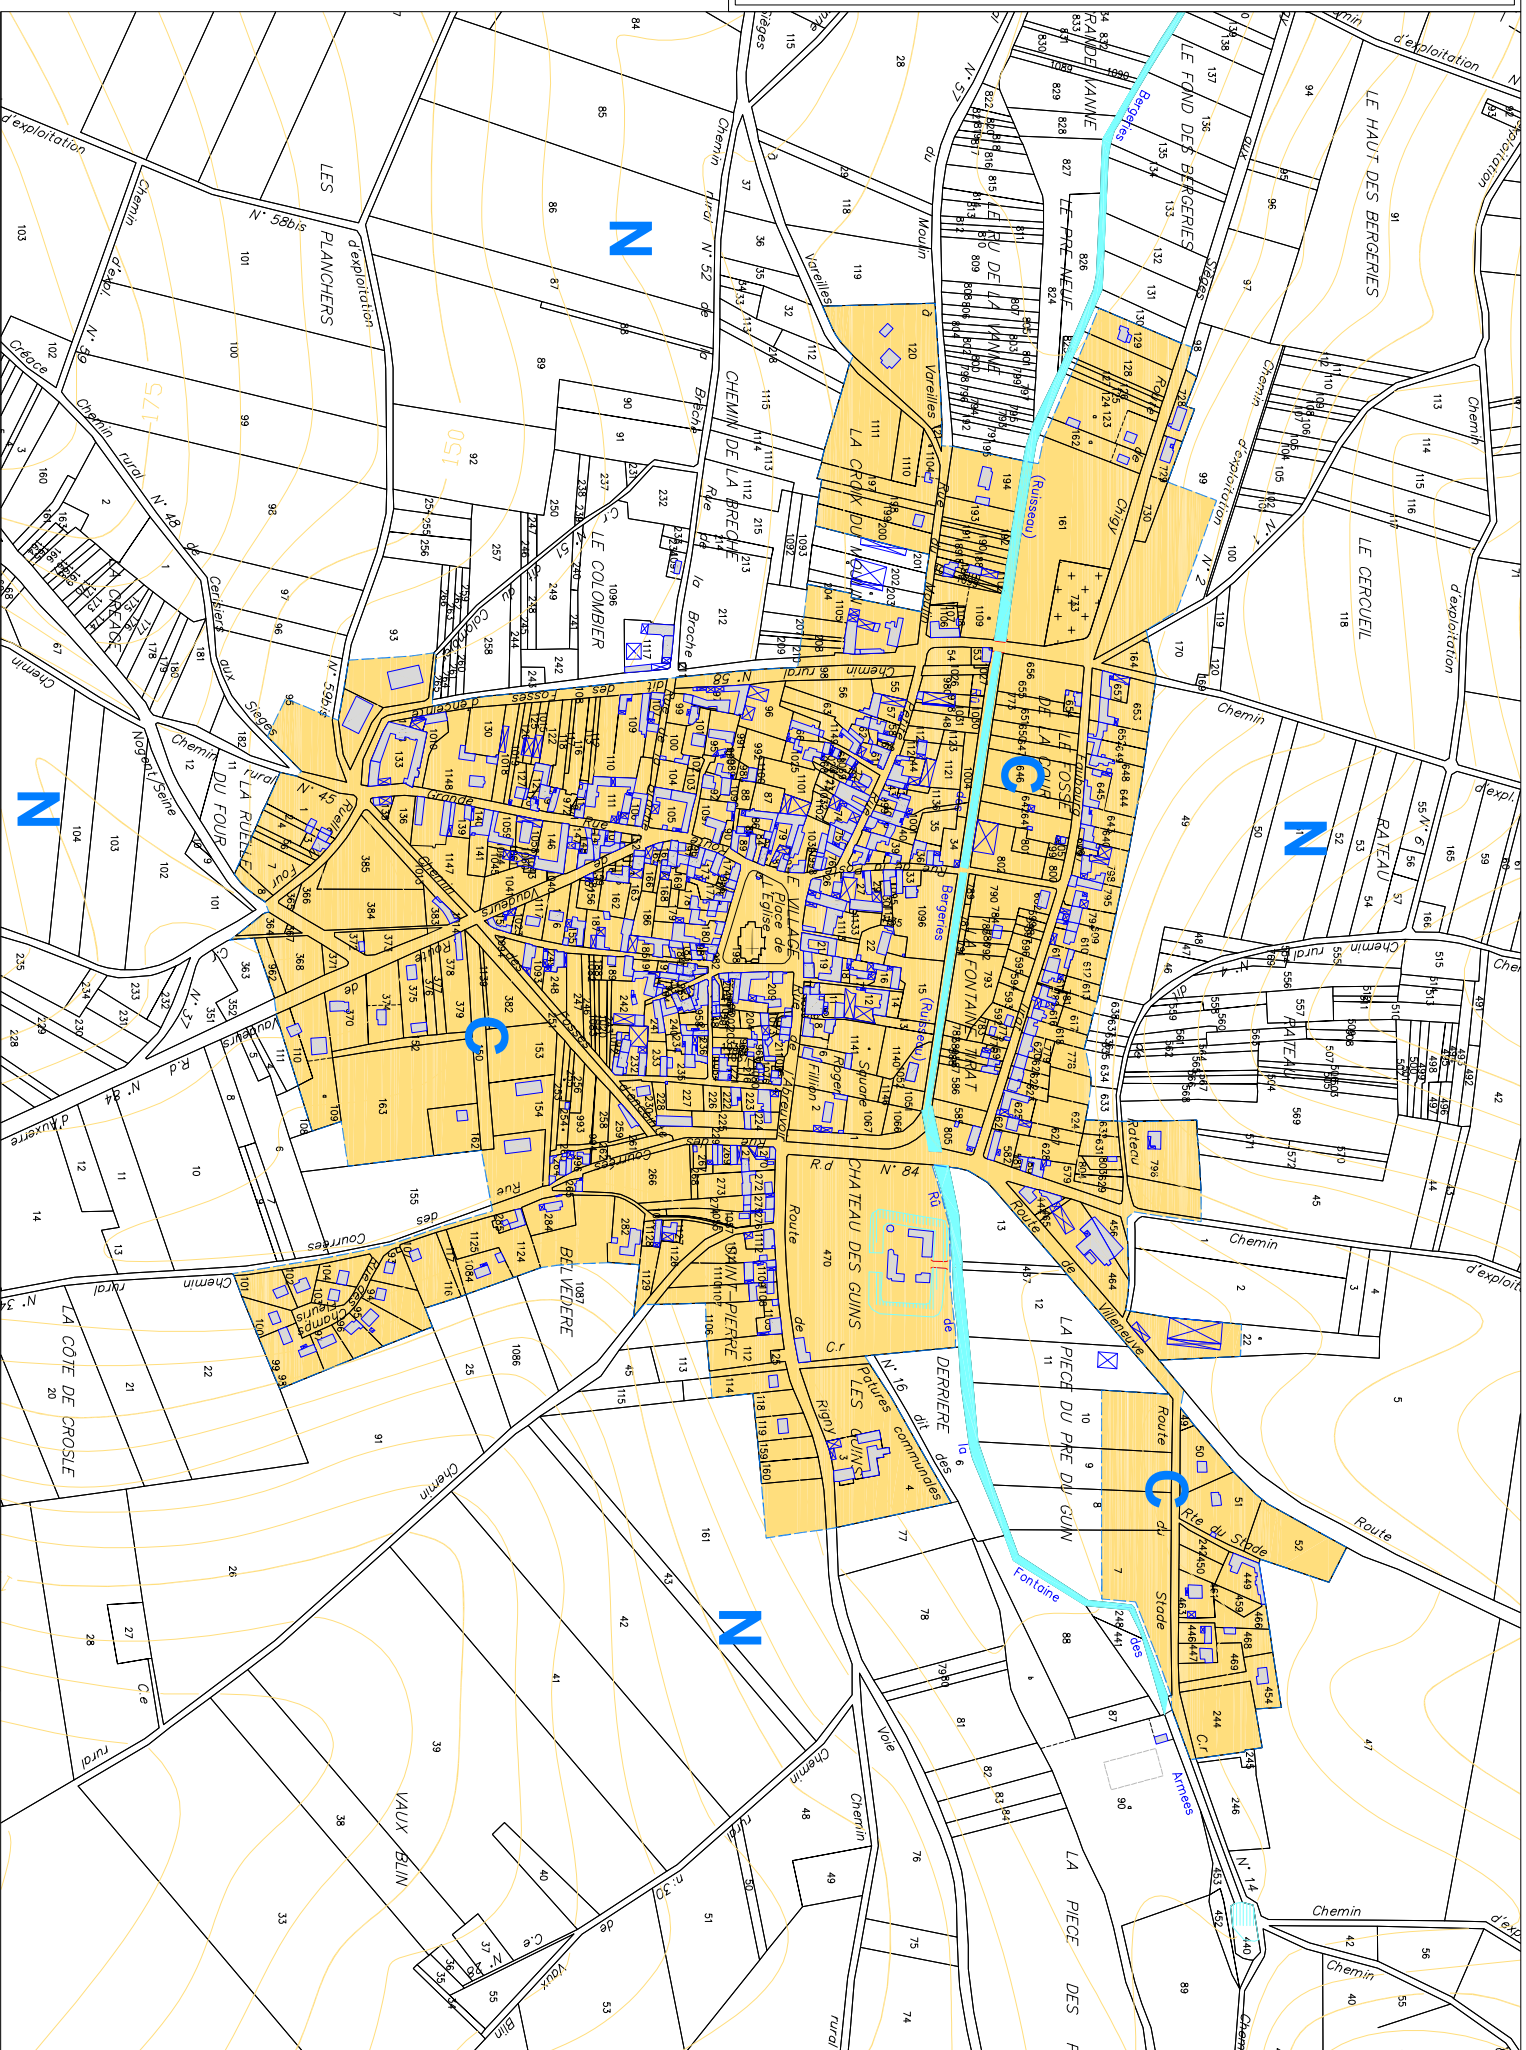

Ferme de la Folie et Ferme du Chaudron
1/5 000

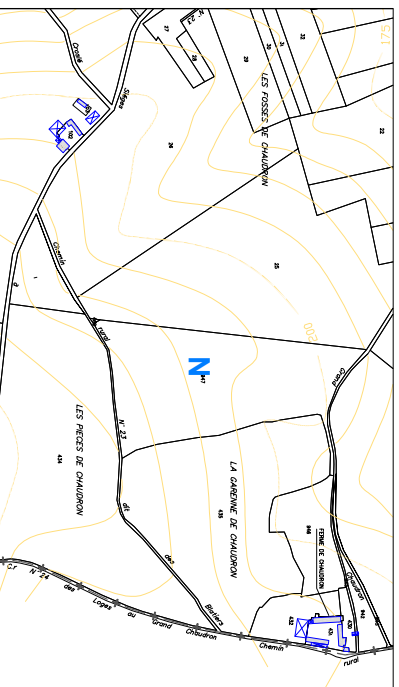

Ferme du Petit Champ du charme et
Ferme du Grand Champ du charme 1/5 000

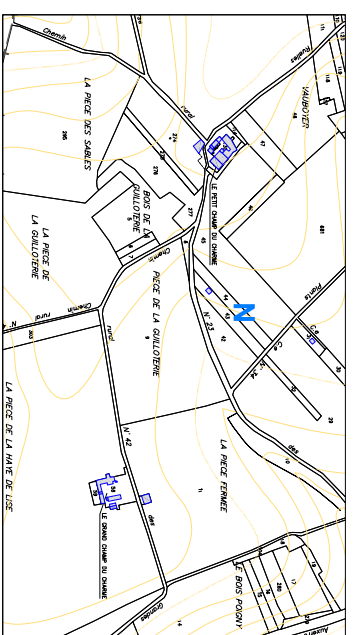

Ecartés du Grand Crosley et du Petit Crosley
1/5 000

